


Bezenye község

Településrendezési terv módosítás

M 1:10 000

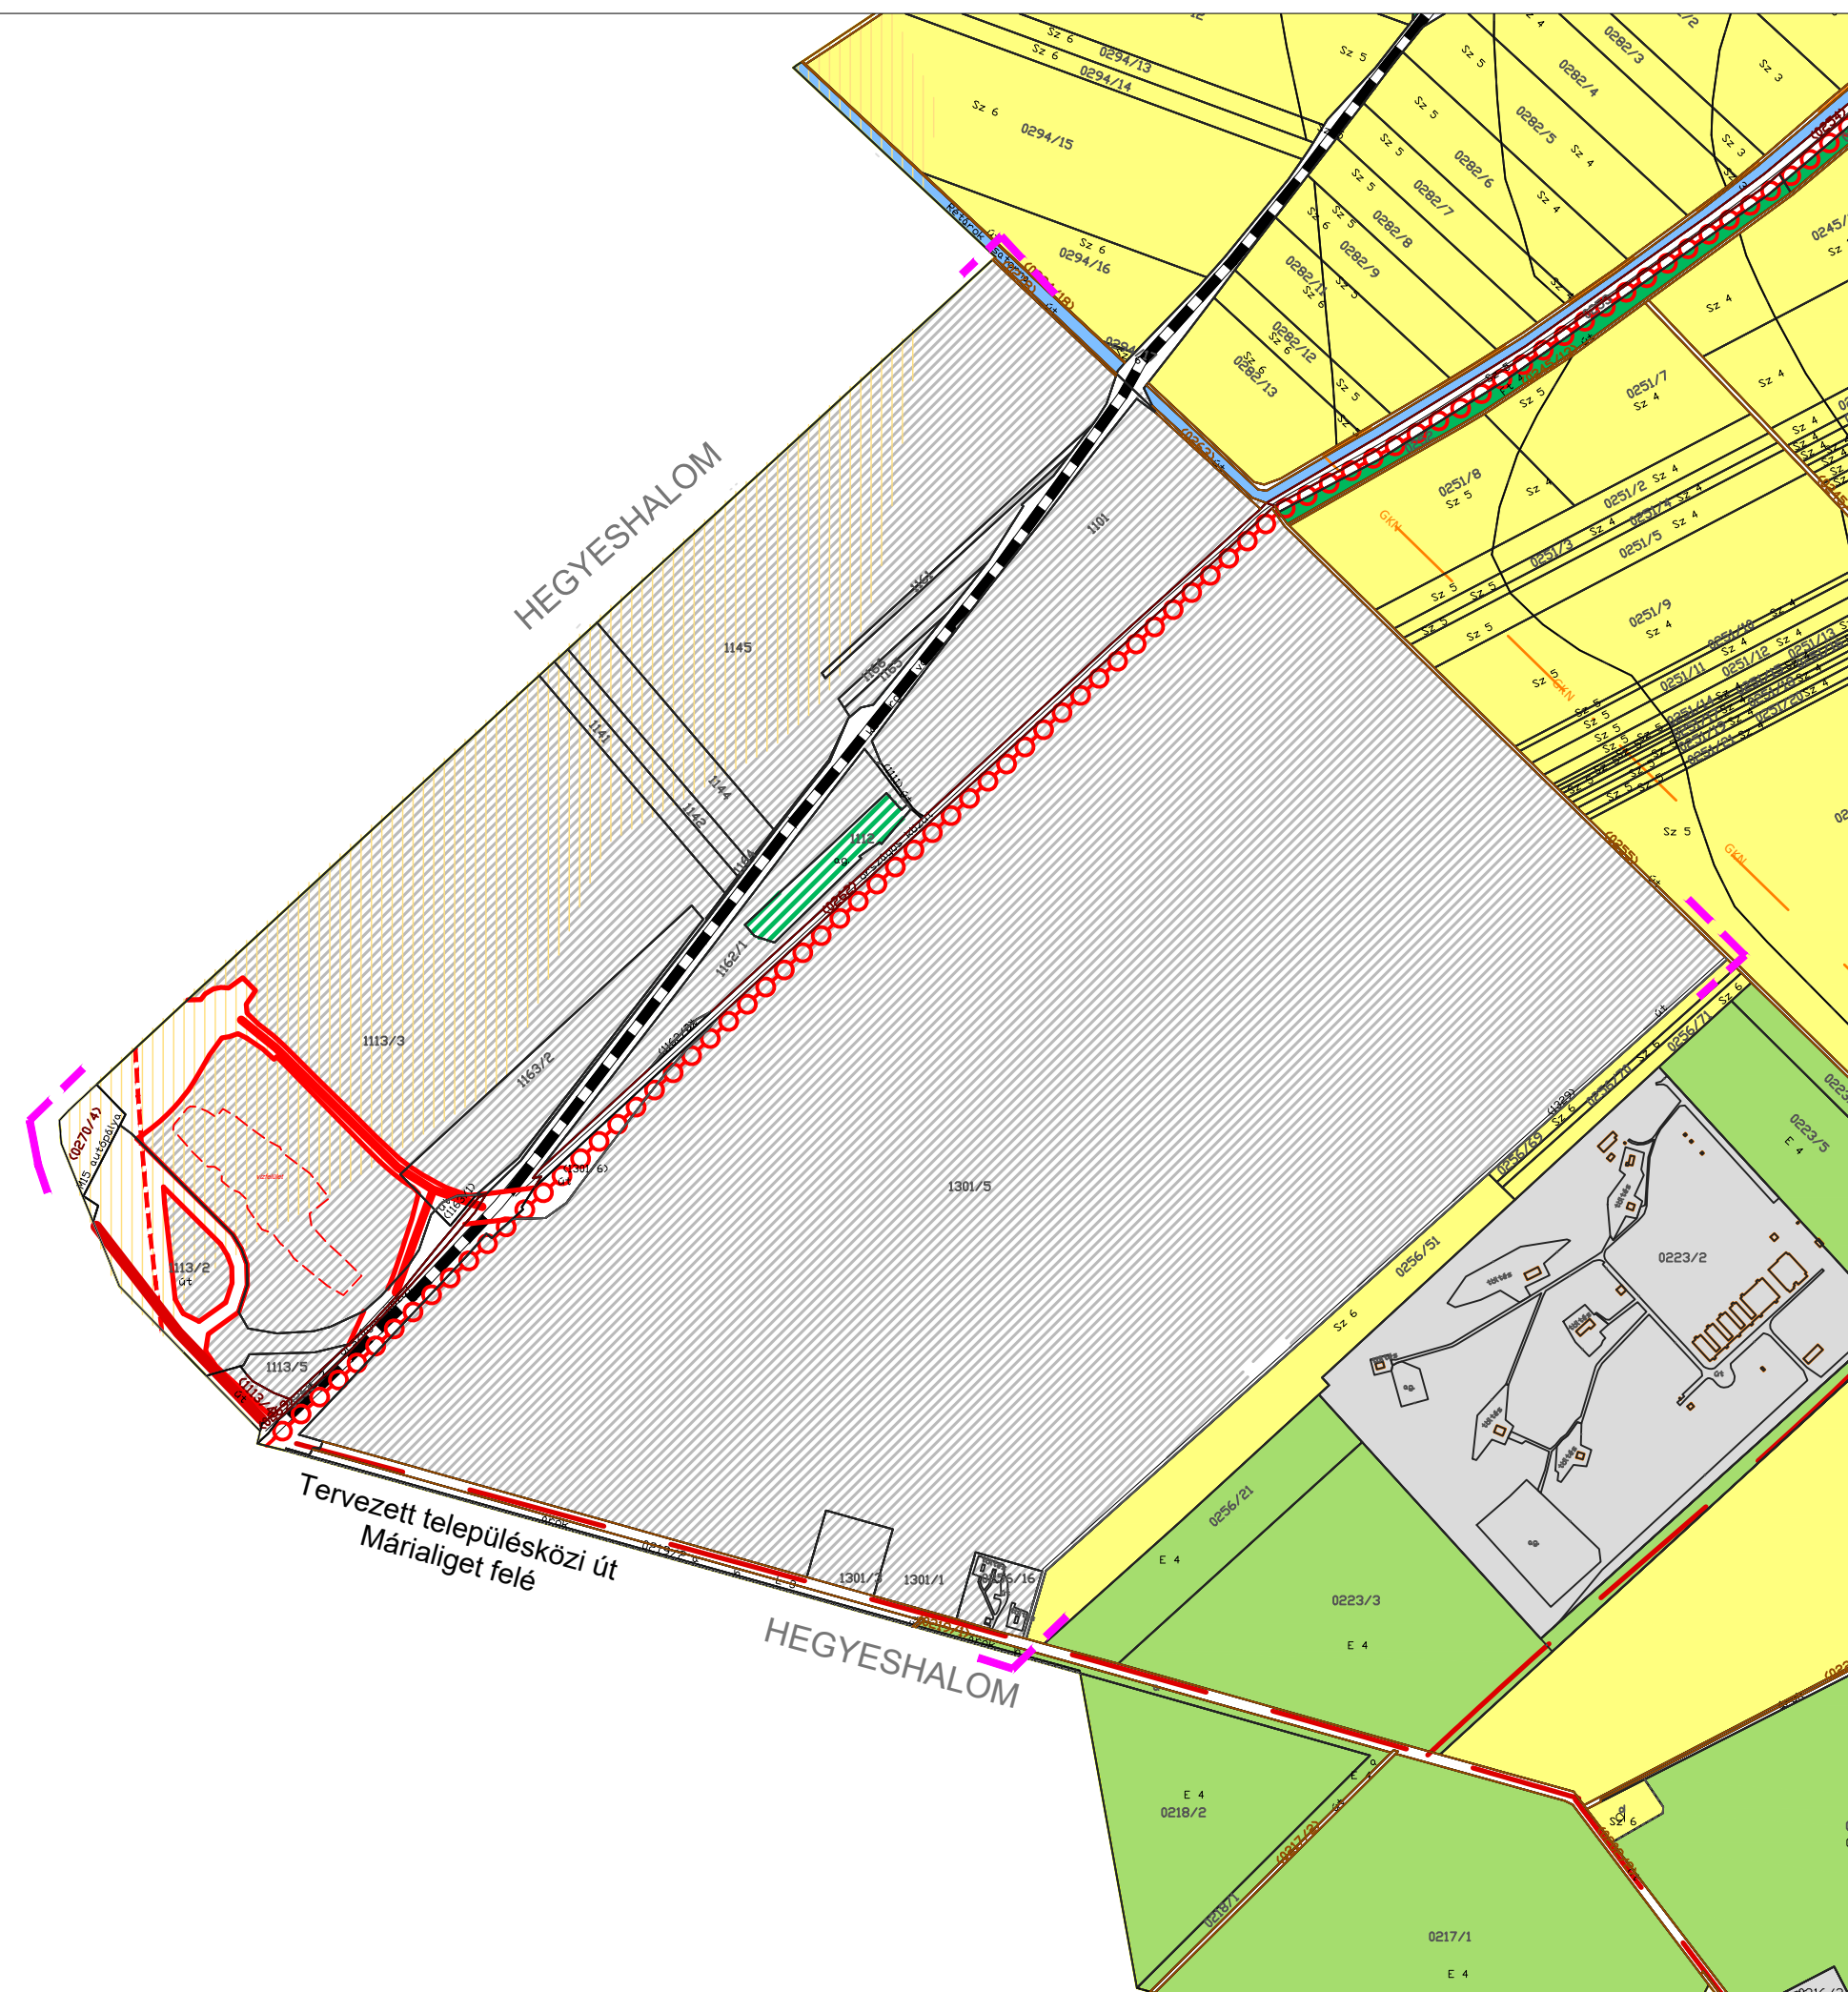

- Jelmagyarázat**
- Beépítésre szánt területek
- meglévő tervezett általános gazdasági terület
- Beépítésre nem szánt területek
- különleges terület
 - általános mezőgazdasági terület
 - gazdasági erdőterület
 - védelmi erdőterület
 - tolóvíz, víztólyás
- Határvonalak
- közigazgatási határ
 - belterület határ
- Vonalas infrastruktúra
- nagysebességű autópálya
 - tervezett országos mellékút
 - meglévő országos mellékút
 - tervezett településközi út
 - meglévő önkormányzati mellékút
 - meglévő kerékpárút (országos)
 - tervezett kerékpárút (országos)
 - vasút
 - GKN nagyközéprnyomású gázvezeték
- Egyéb információk
- Tájképvédelmi szempontból kiemelten kezelendő területek
 - művelési ágak ill. minőségi osztályok jele és határa
 - módosítással érintett terület határa

Partnerségi egyeztetési dokumentáció

REGIOPLAN		Környezet- és Településtervező KFT. 9022 Győr, Újkapu u. 13. Tel.: 96/311-304, 529-751 e-mail: regioplan@regioplan.hu	
Megrendelő neve: Bezenye Község Önkormányzata			
Munka neve:	Hegyeshalom, Bezenye településrendezési eszközének módosítása	Munkaszám:	Rp.I.116-47
Munkarész neve:	Településfejlesztési koncepció	Méretarány:	1:10 000
Rajz címe:	Településfejlesztési koncepció (fedvény)	Rajzsám:	TK/M
Felelős településtervező:	<i>Kalmár Ágnes</i>	Településrendezés társtervező:	<i>Szeredi Gábor</i>
Kalmár Ágnes TT 08-0479	Szeredi Gábor	Dokumentálás dátuma: 2025.09.	
Felelős közlekedéstervező:	<i>Réder Tibor</i>	Felelős zöldfelületi és tájrendezési tervező:	<i>Pekker Péter</i>
Réder Tibor Tk0 08-0133	Ferenczi Huba TE-T-08-0253	Pekker Péter Szabó Piroksa TK-08-0073	
A tervezési alaptérkép az állami alapadatok felhasználásával készült.			