


Hegyeshalom nagyközség


Településrendezési terv felülvizsgálata

M 1:4 000

Csemeztanya

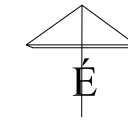

- Jelmagyarázat**
- határvonalak**
- SZ-J1/2 tervlapon szabályozott terület határa
 - belterület határa (tervezett)
 - belterület határa (meglévő)
 - beépített és beépítésre szánt, illetőleg beépítésre nem szánt területek határa
- szabályozási elemek**
- szabályozási vonal (tervezett)
 - szabályozási vonal (meglévő)
 - építési övezet, övezet határa
- szabályozási jelek**
- beépítésre szánt területek lakóterület**
- Lf falusias
- gazdasági területek**
- Gip egyéb ipari
- beépítésre nem szánt terület**
- különleges terület**
- KB bánya
 - KÖu közlekedési terület
 - KÖu^{Te} kiszolgáló út (lakóút)
 - KÖu^{Gya} települési mellékút
 - KÖu^{Gya} gyalogút
 - KÖm^{Vizmi} közműterület
 - Má mezőgazdasági terület
 - Ev erdőterület
- értékvédelem**
- művi értékvédelem
 - régészeti lelőhely
 - táj- és természetvédelem
 - NATURA 2000 terület
 - közművek
 - 20 kV-os légvezeték és védőtávolsága
 - 220 kV-os légvezeték és védőtávolsága
 - 400 kV-os légvezeték és védőtávolsága
- egyéb szabályozási elemek**
- telken belüli kötelező fásítás

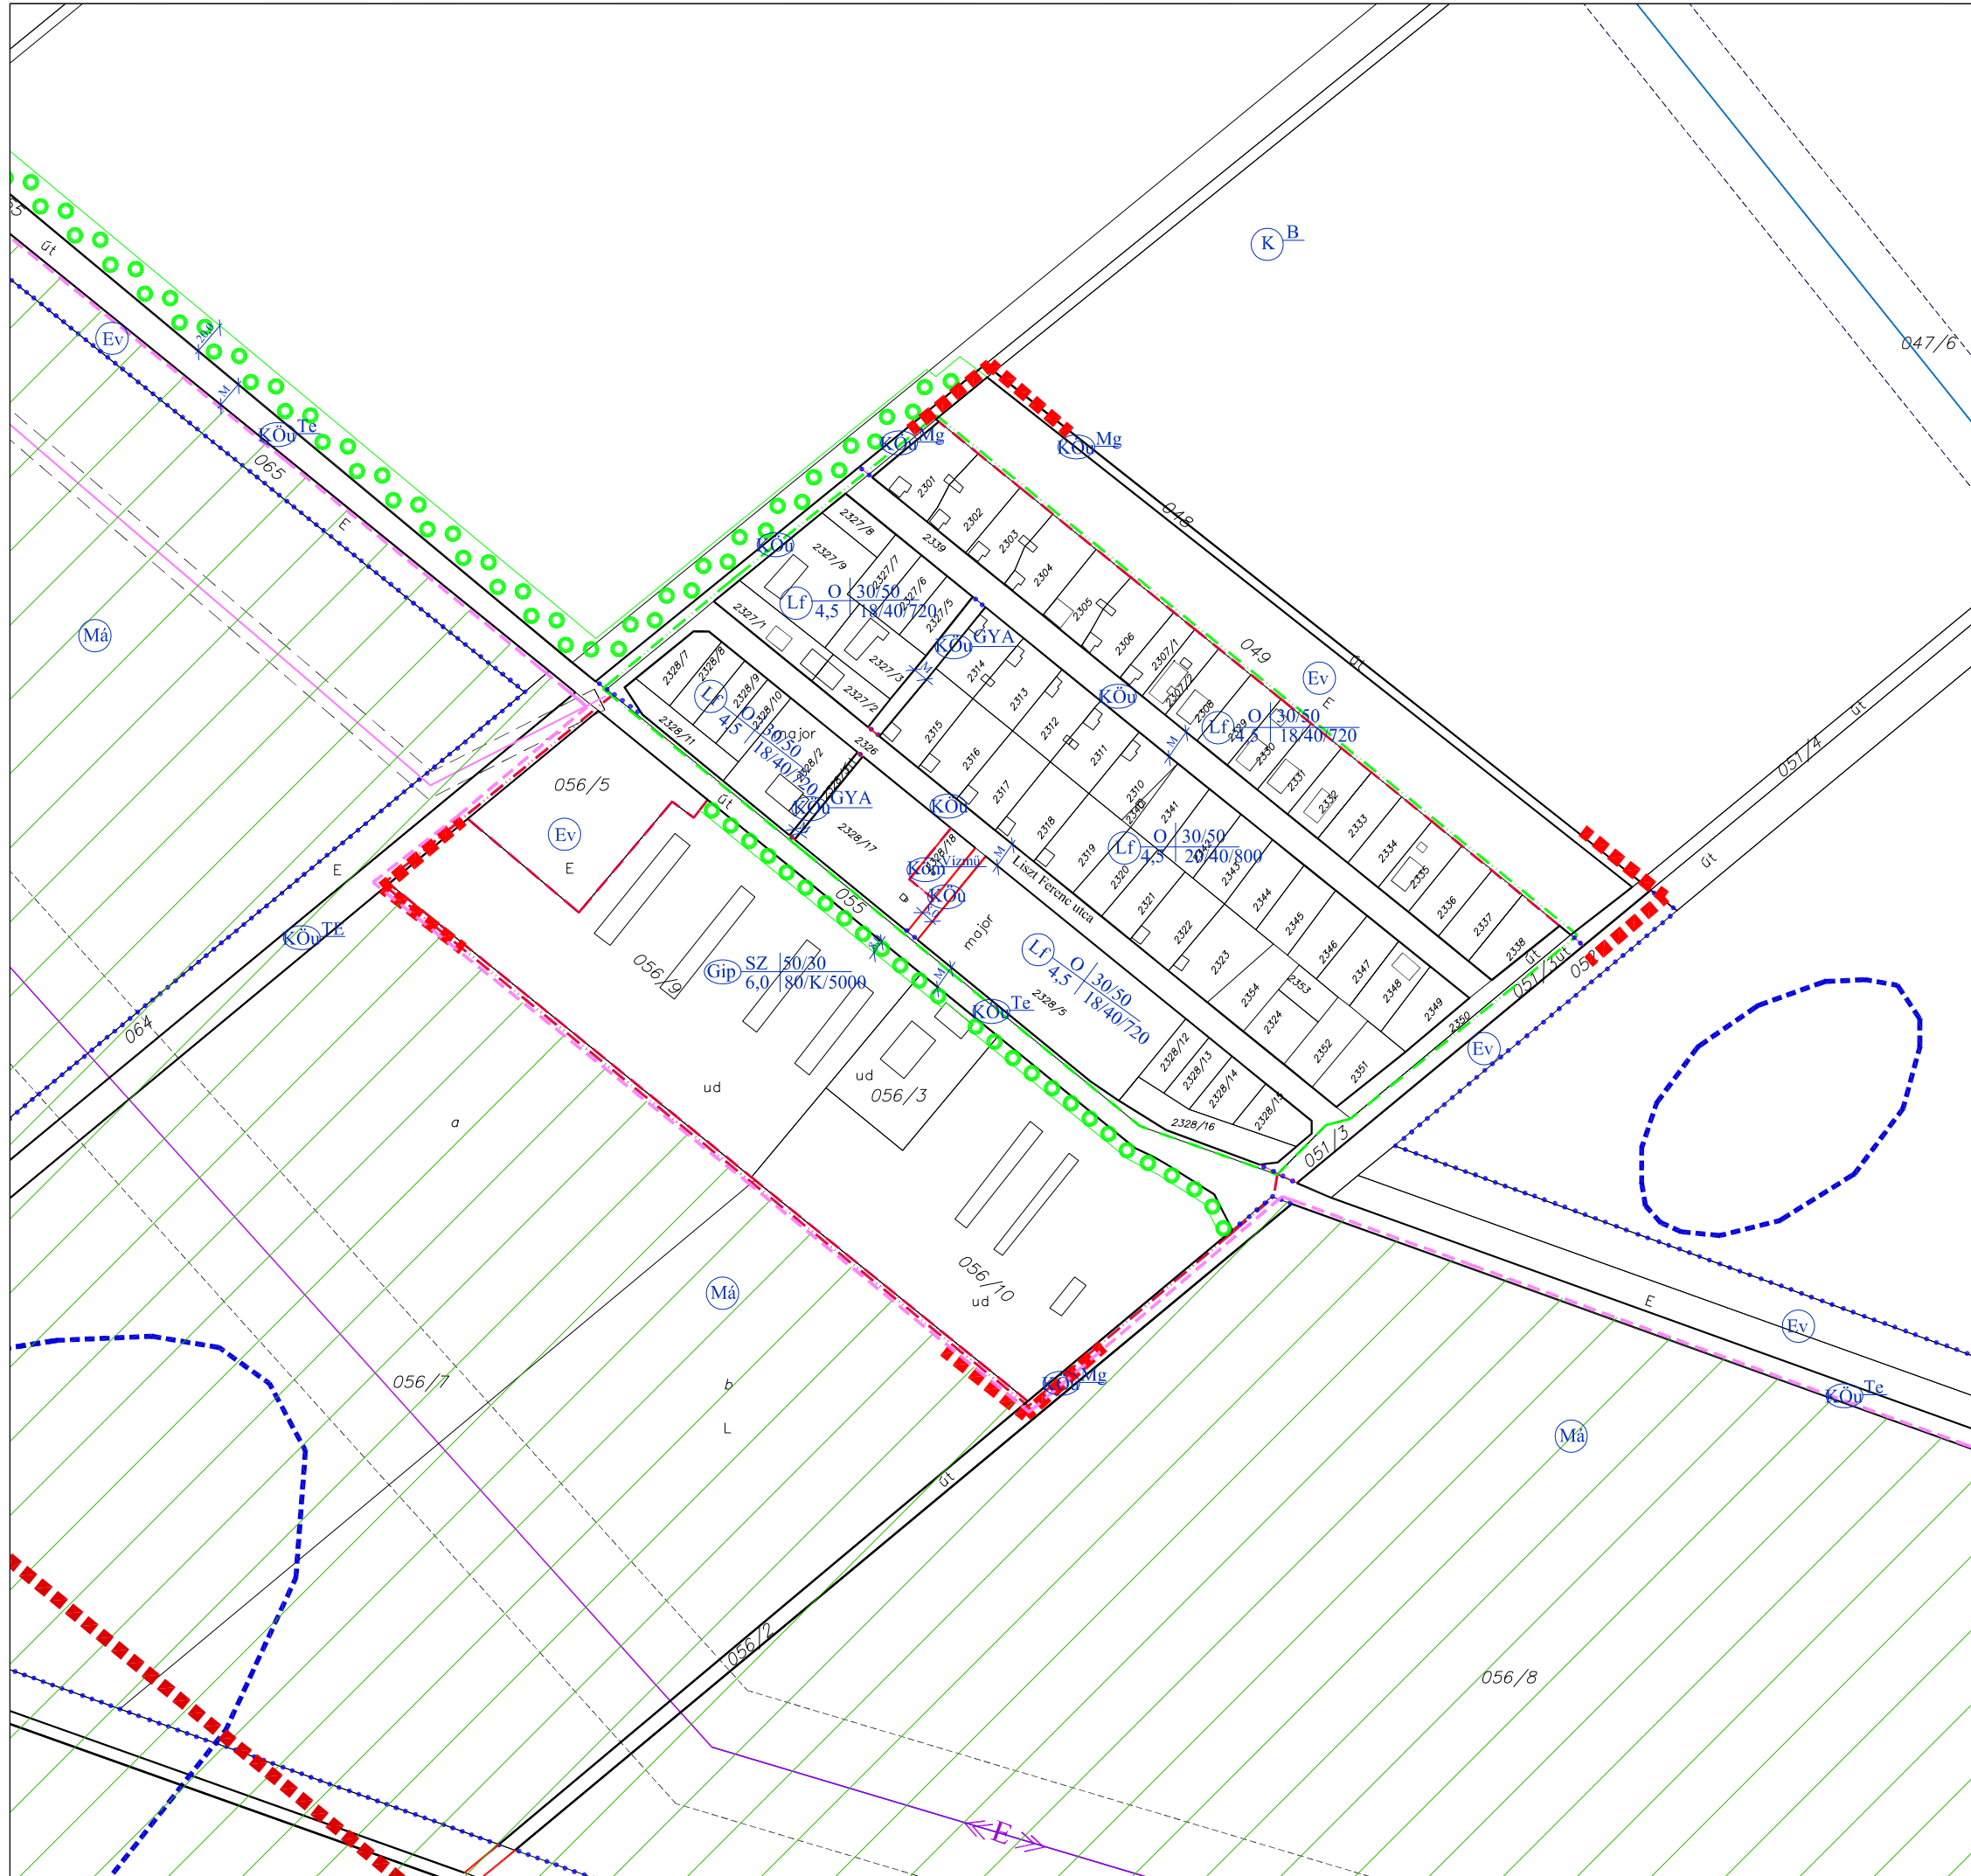

Hegyeshalom Nagyközség Önkormányzata Képviselő-testület 6/2010.(VI.25.) rendeletének melléklete

REGIOPLAN		Környezet- és Településtervező KFT. 9022. Győr, Apáca u. 44. Tel./Fax: 96/311-304, 529-751 e-mail: regioplan@regioplan.hu	
Megrendelő neve: Hegyeshalom nagyközség Önkormányzata		Munkaszám: Rp.I.116-12,13	Munka neve: Hegyeshalom nagyközség településrendezési terv felülvizsgálata
Munkarész neve: Szabályozási terv		Méretarány: 1:4 000	Rajz címe: Szabályozási és övezeti helyszínrajz I./2 (Csemeztanya)
Rajz címe: Szabályozási és övezeti helyszínrajz I./2 (Csemeztanya)		Rajzszám: SZ-J1/2	Felelős településtervező: Pekkerné Szabó Piroška TTI-08-0073
Felelős településtervező: Pekkerné Szabó Piroška TTI-08-0073		Településrendezés társtervező: Szeredi Gábor településtervező	Dokumentálás dátuma: 2010.07.
Felelős közlekedéstervező: Réder Tibor K1d-T-08-0133		Felelős közműtervező: Ferenczi Huba TV-T-08-0253 TE-T-08-0253	Felelős zöldfelületi és tájrendezési tervező: Pekkerné Szabó Piroška TK-08-0073
A tervezési alaptérkép az állami alapadatok felhasználásával készült.			