


# Hegyeshalom nagyközség

Településrendezési terv módosítás

M 1:4 000

Egykori határállomás

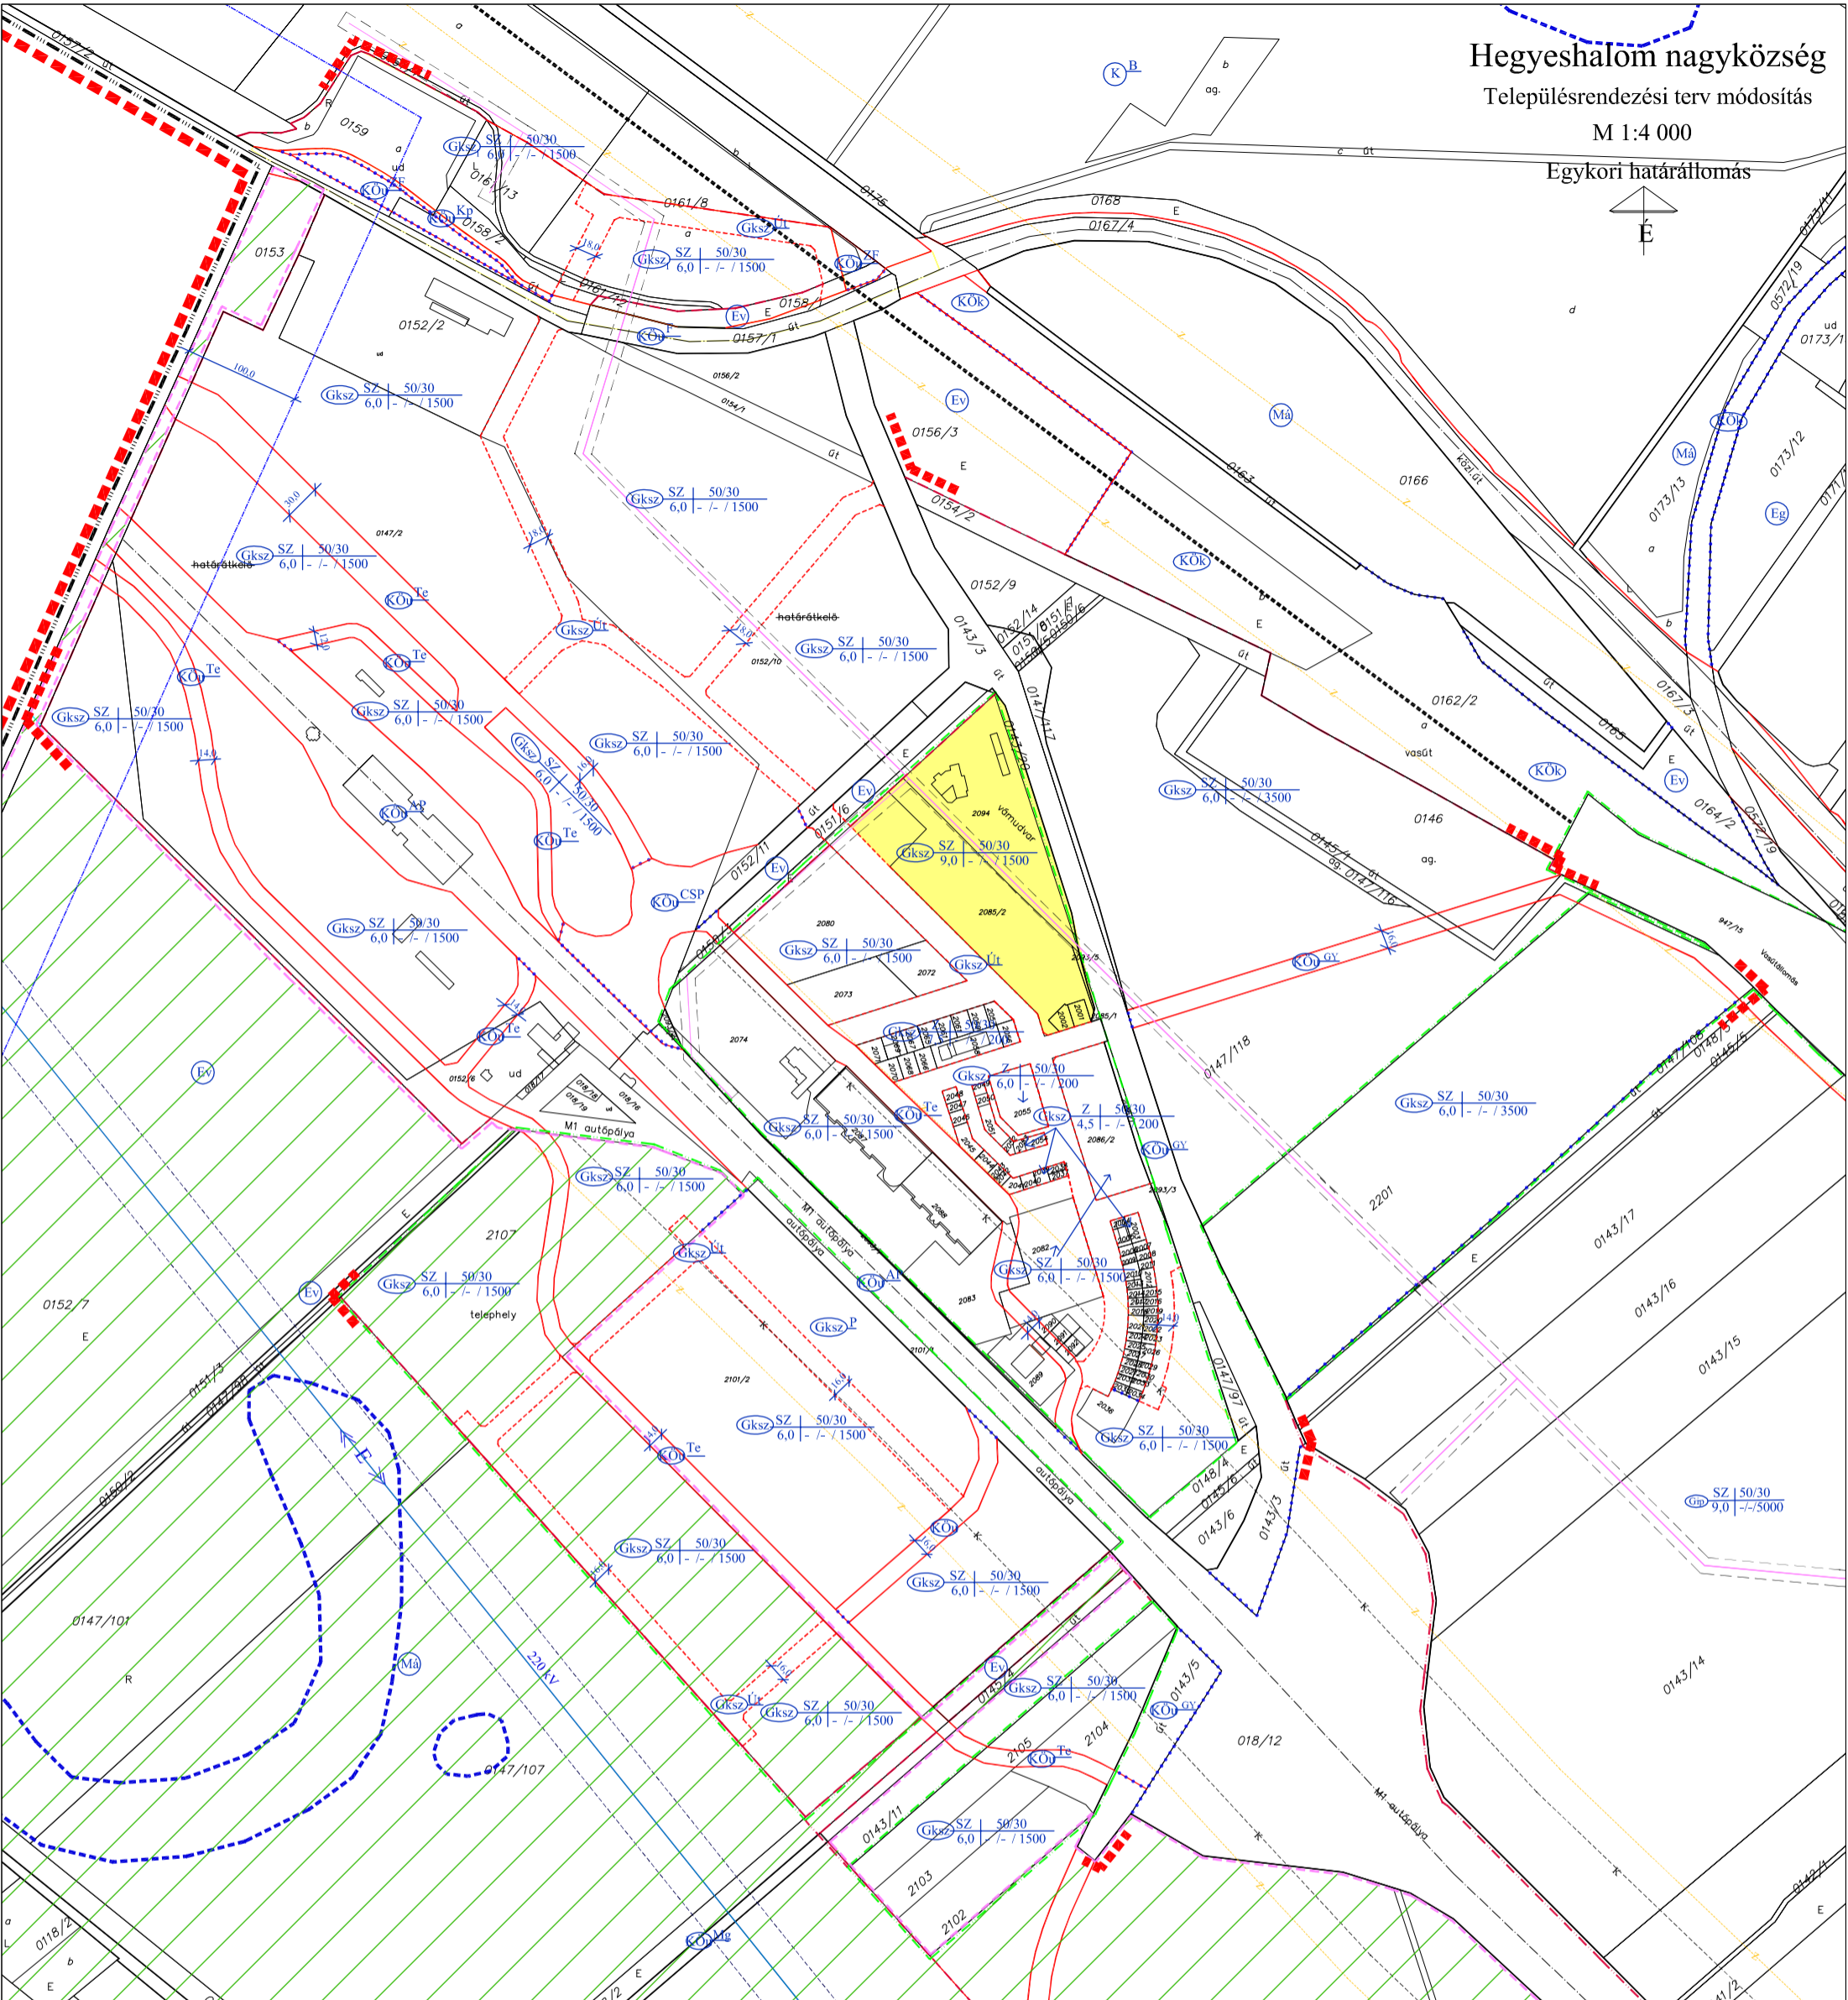

### Hatályos terv jelmagyarázata

#### határvonalak

- SZ-J1/6 tervlapon szabályozott terület határa
- államhatár
- közigazgatási határ
- belterület határa (tervezett)
- belterület határa (meglévő)
- beépített és beépítésre szánt, illetve beépítésre nem szánt területek határa
- államhatár 100,0 m-es védőtávolsága
- közút 100,0 m-es védőtávolsága
- közút, vasúti zaj megengedett értékének határa

#### szabályozási elemek

- szabályozási vonal (tervezett)
- szabályozási vonal (meglévő)
- építési övezet, övezet határa
- magánút területének határa

#### szabályozási jelek

- beépítésre szánt területek gazdasági terület
- kereskedelmi, szolgáltató
- magánúti rész
- beépítésre nem szánt terület
- közlekedési terület
- autópálya
- országos főút
- települési mellékút
- gyűjtőút
- kerékpárút
- zöldfelület
- vasút
- mezőgazdasági terület
- általános
- gazdálkodási
- erdőterület
- védelmi
- gazdasági

#### értékvédelem

- régészeti lelőhely
- NATURA 2000 terület határa
- közművek
- 120 kV-os légvezeték és védőtávolsága
- 20 kV-os légvezeték és védőtávolsága

### Módosítandó terv jelmagyarázata

#### határvonalak

- módosított terület

### VÉLEMÉNYEZÉSI DOKUMENTÁCIÓ

Hegyeshalom Nagyközségi Önkormányzat Képviselő-testülete  
... (.....) önkormányzati rendeletének melléklete

<b>REGIOPLAN</b>		Környezet- és Településtervező KFT. 9022 Győr, Újkapu u. 13. Tel./Fax: 96/311-304, 328-751 e-mail: regioplan@regioplan.hu	
Munka neve:	Hegyeshalom Nagyközségi Önkormányzat	Munkaszám:	Rp.1.116-19
Munkarész neve:	Településrendezési terv módosítás	Méretarány:	1:4 000
Rajz címe:	Szabályozási és övezeti terv L/6/2M (Egykori határállomás)	Rajzszám:	SZ-J1/6/2M
Felölts településtervező:	Pekkeré Szabó Pirokka TT1-08-0073	Településrendezés társtervező:	Szeredi Gábor településtervező
Felölts közlekedéstervező:	Ráder Tibor TK-1-08-0133	Felölts zöldfelületi és tájrendezési tervező:	Pekkeré Szabó Pirokka TT1-08-0073
Felölts víz- és csatornatervező:	Ferenczi Huba TV-I-08-0253	Felölts földhatalmi és tájrendezési tervező:	Pekkeré Szabó Pirokka TT1-08-0073
Felölts energetikai tervező:	TE-I-08-0253	Dátum:	2015.10.
A tervezési alaptérkép az állami alapadatok felhasználásával készült.			