
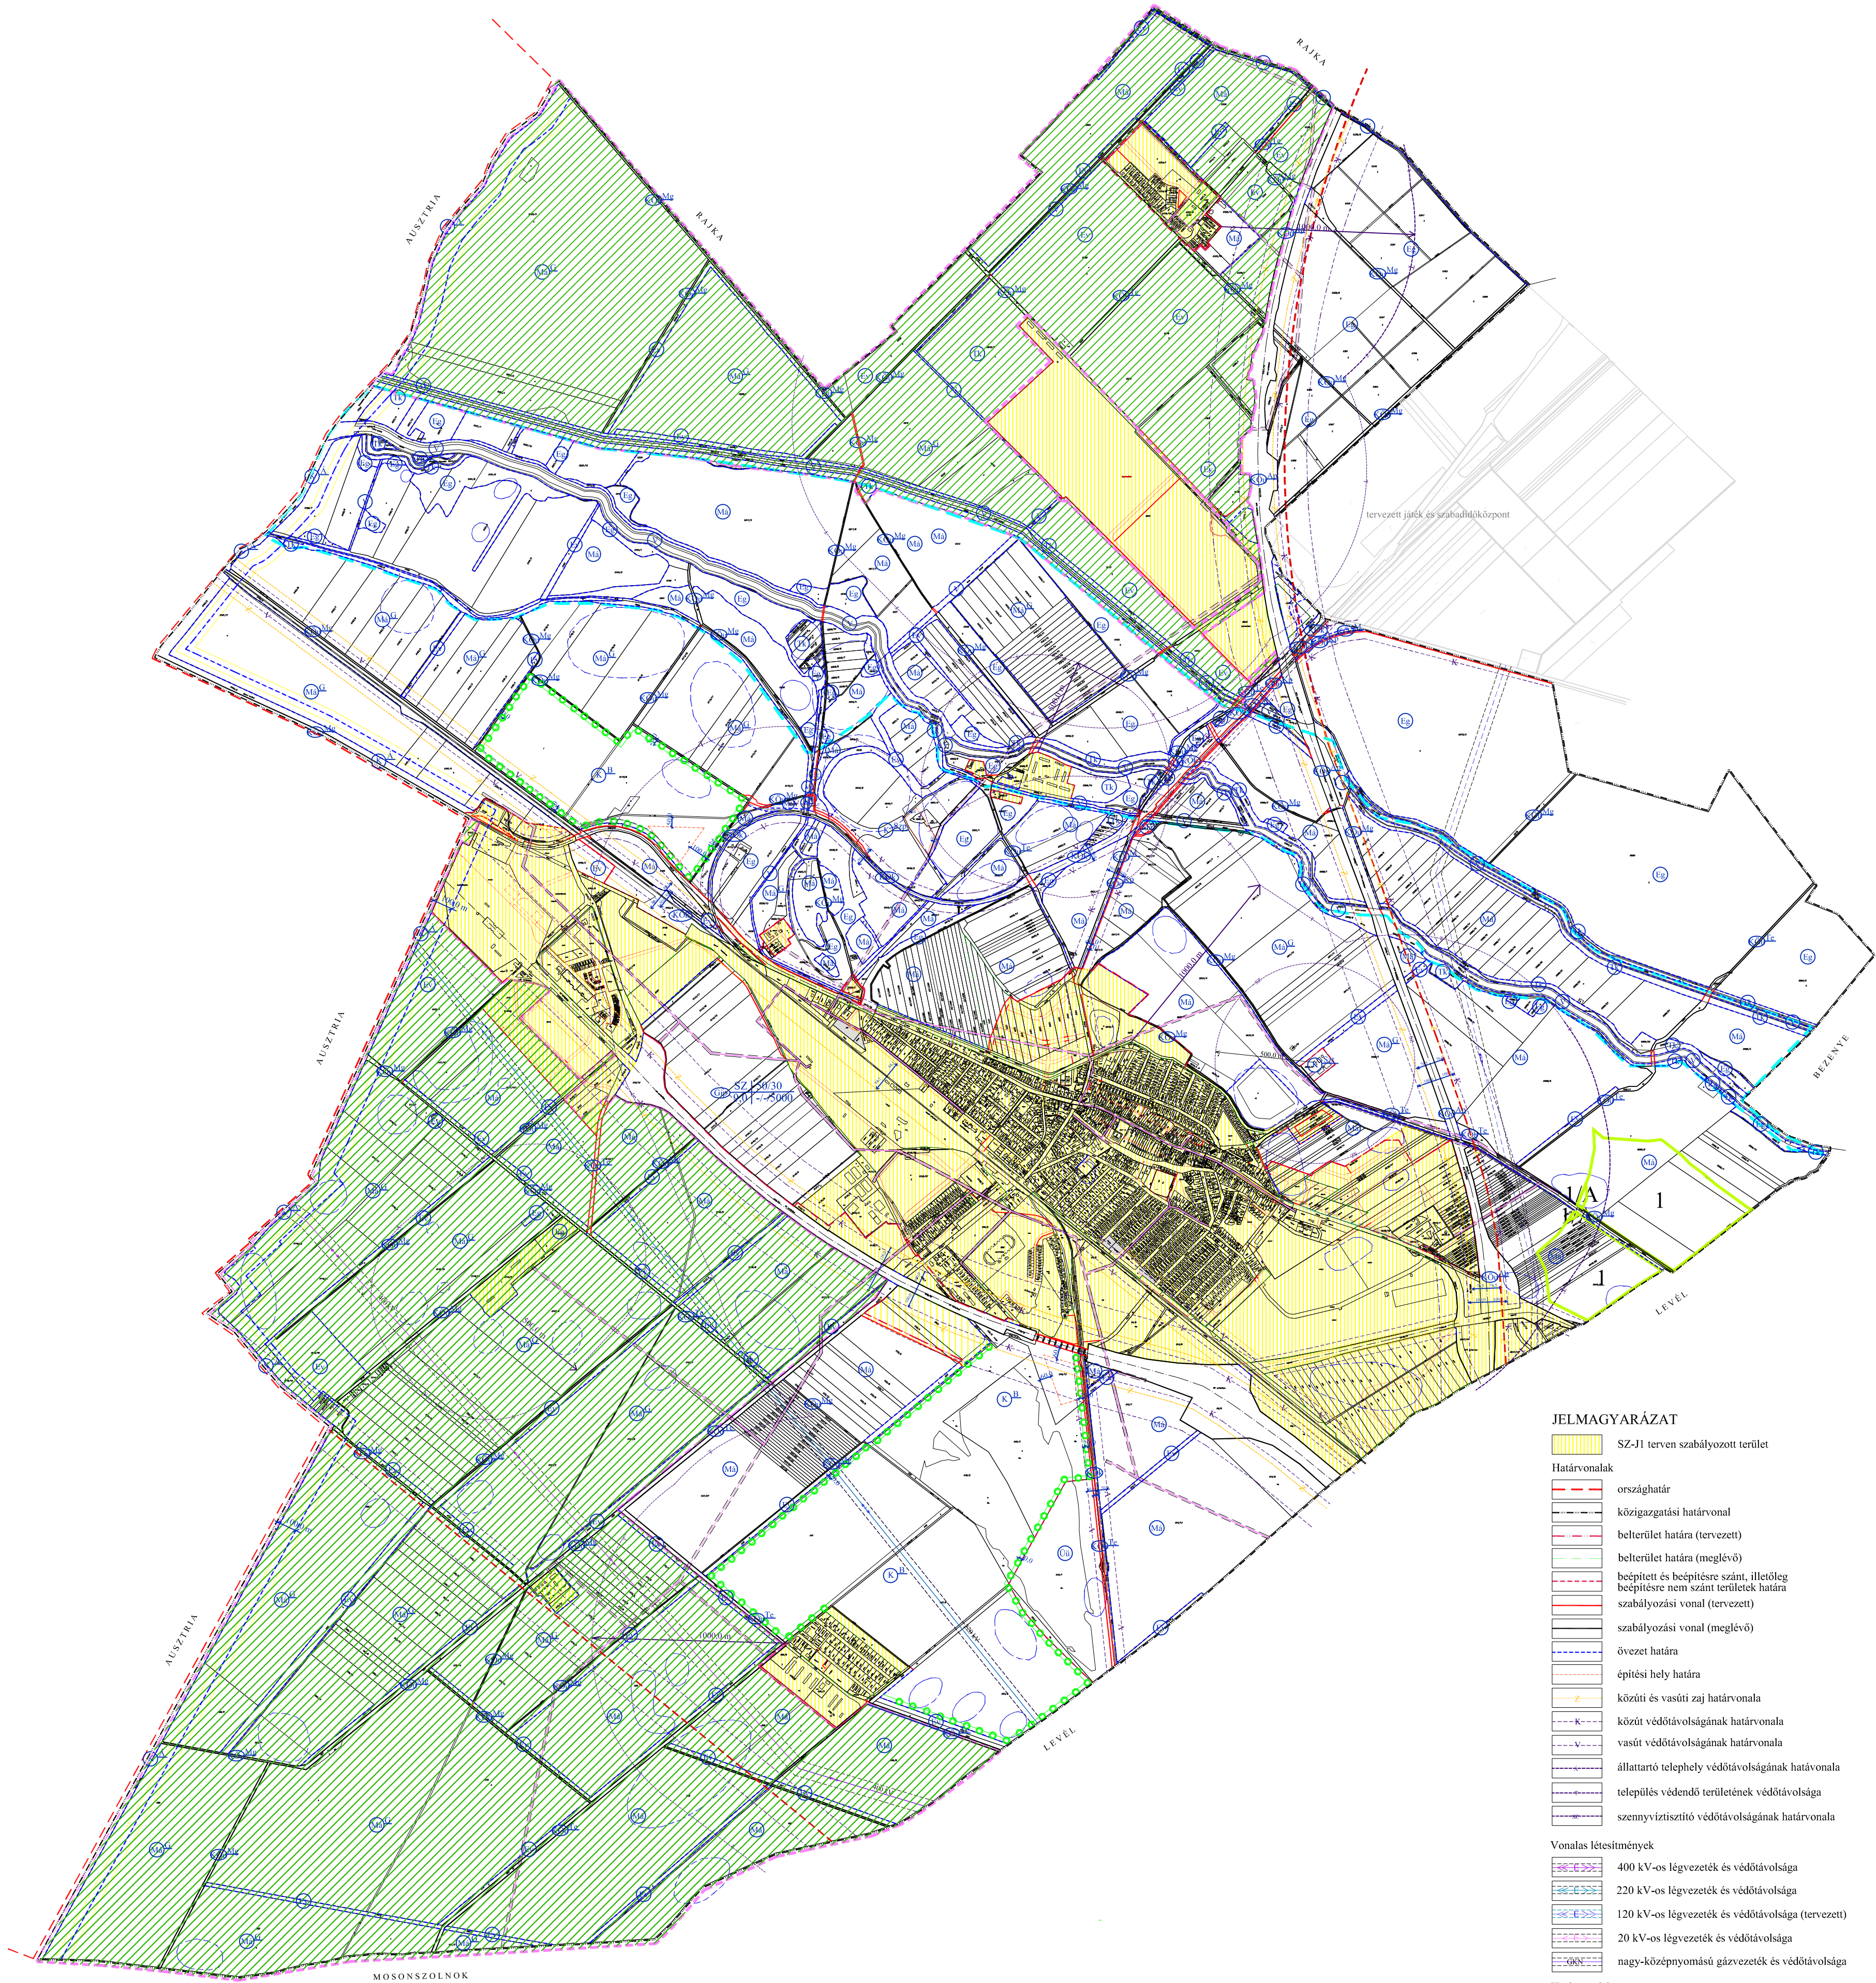


Hegyeshalom nagyközség  
Településrendezési terv  
M 1:20 000  
Külterület

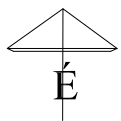

JELMAGYARÁZAT

- SZ-II terven szabályozott terület
- Határvonalak
- országhatár
  - közigazgatási határvonal
  - belterület határa (tervezett)
  - belterület határa (meglévő)
  - beépített és beépítésre nem szánt terület határa
  - szabályozási vonal (tervezett)
  - szabályozási vonal (meglévő)
  - övezet határa
  - építési hely határa
  - közúti és vasúti zaj határvonala
  - közút védőtávolságának határvonala
  - vasút védőtávolságának határvonala
  - állattartó telephely védőtávolságának határvonala
  - település védendő területének védőtávolsága
  - szennyvíztisztító védőtávolságának határvonala
- Vonalas létesítmények
- 400 kV-os légvezeték és védőtávolsága
  - 220 kV-os légvezeték és védőtávolsága
  - 120 kV-os légvezeték és védőtávolsága (tervezett)
  - 20 kV-os légvezeték és védőtávolsága
  - nagy-középfeszültségű gázvezeték és védőtávolsága
- Határvonalak
- szélrózsművek elhelyezésére vizsgálható terület határa
- Egyéb vonalak, jelek
- telken belüli kötelező fűtítés
  - régészeti lelőhely határvonala
- Természetvédelem
- NATURA 2000 terület határa
  - ökológiai folyosó határa
  - védtel természetvédelmi terület
  - védőövezet határa

- Szabályozási jelek
- beépítésre szánt terület
  - gazdasági terület
  - egyéb ipari
  - különleges terület
  - szennyvíztisztító
  - beépítésre nem szánt terület
  - különleges terület
  - bánya
  - szabadidőpark
  - környezetvédelmi terület
  - vasút
  - autópálya
  - országos mellékút
  - főút
  - települési mellékút
  - mezőgazdasági út
  - kerékpárút
  - erdőterület
  - védelmi
  - gazdasági erdő
  - mezőgazdasági terület
  - általános termelési célú
  - gazdasági termelési célú
  - természetközeli terület
  - gyep, rét, legelő
  - vízgazdálkodási terület

Hegyeshalom Nagyközség Önkormányzat Képviselő-testületének a helyi építési szabályzatról szóló, egységes szerkezetbe foglalt 6/2010. (VI.25.) önkormányzati rendelet melléklete

REGIOPLAN		Könyves- és Településtervező KFT. 9022 Győr, Apáczs u. 44. Tel./fax: 96/311-304, 526-751 e-mail: regio@regioplan.hu	
Megrendelő neve:	Hegyeshalom Nagyközség Önkormányzata	Munkaszám:	Rp.1116-37
Munka neve:	Hegyeshalom Nagyközség településrendezési terve	Méretarány:	1:20 000
Munkaforma neve:	Szabályozási terv	Rajzszerkesztő:	SZ-12/3M
Rajz cím:	Szabályozási és övezeti helyszínrajz II. (külterület)	Településrendezési tervtervező:	Dokumentáció dátuma:
Feladatok elvégzésének:	Szabályozási és övezeti helyszínrajz II. (külterület)	Szendrői Gábor	2020.02.
Készítők:	Kalmár Ágnes TT 08-0479	Feladatok elvégzésének:	Földmérő: 2020.02.04. és utómunkák elvégzése
Feladatok elvégzésének:	Kalmár Ágnes	Földmérő:	Pályázó: Szendrői Gábor
Róder Tibor TT 08-0133	Földmérő: 2020.02.04. és utómunkák elvégzése	Földmérő:	Pályázó: Szendrői Gábor
A tervezési alaptérkép az állami alaptérkép felhasználásával készült. (2010. évi adatok)			