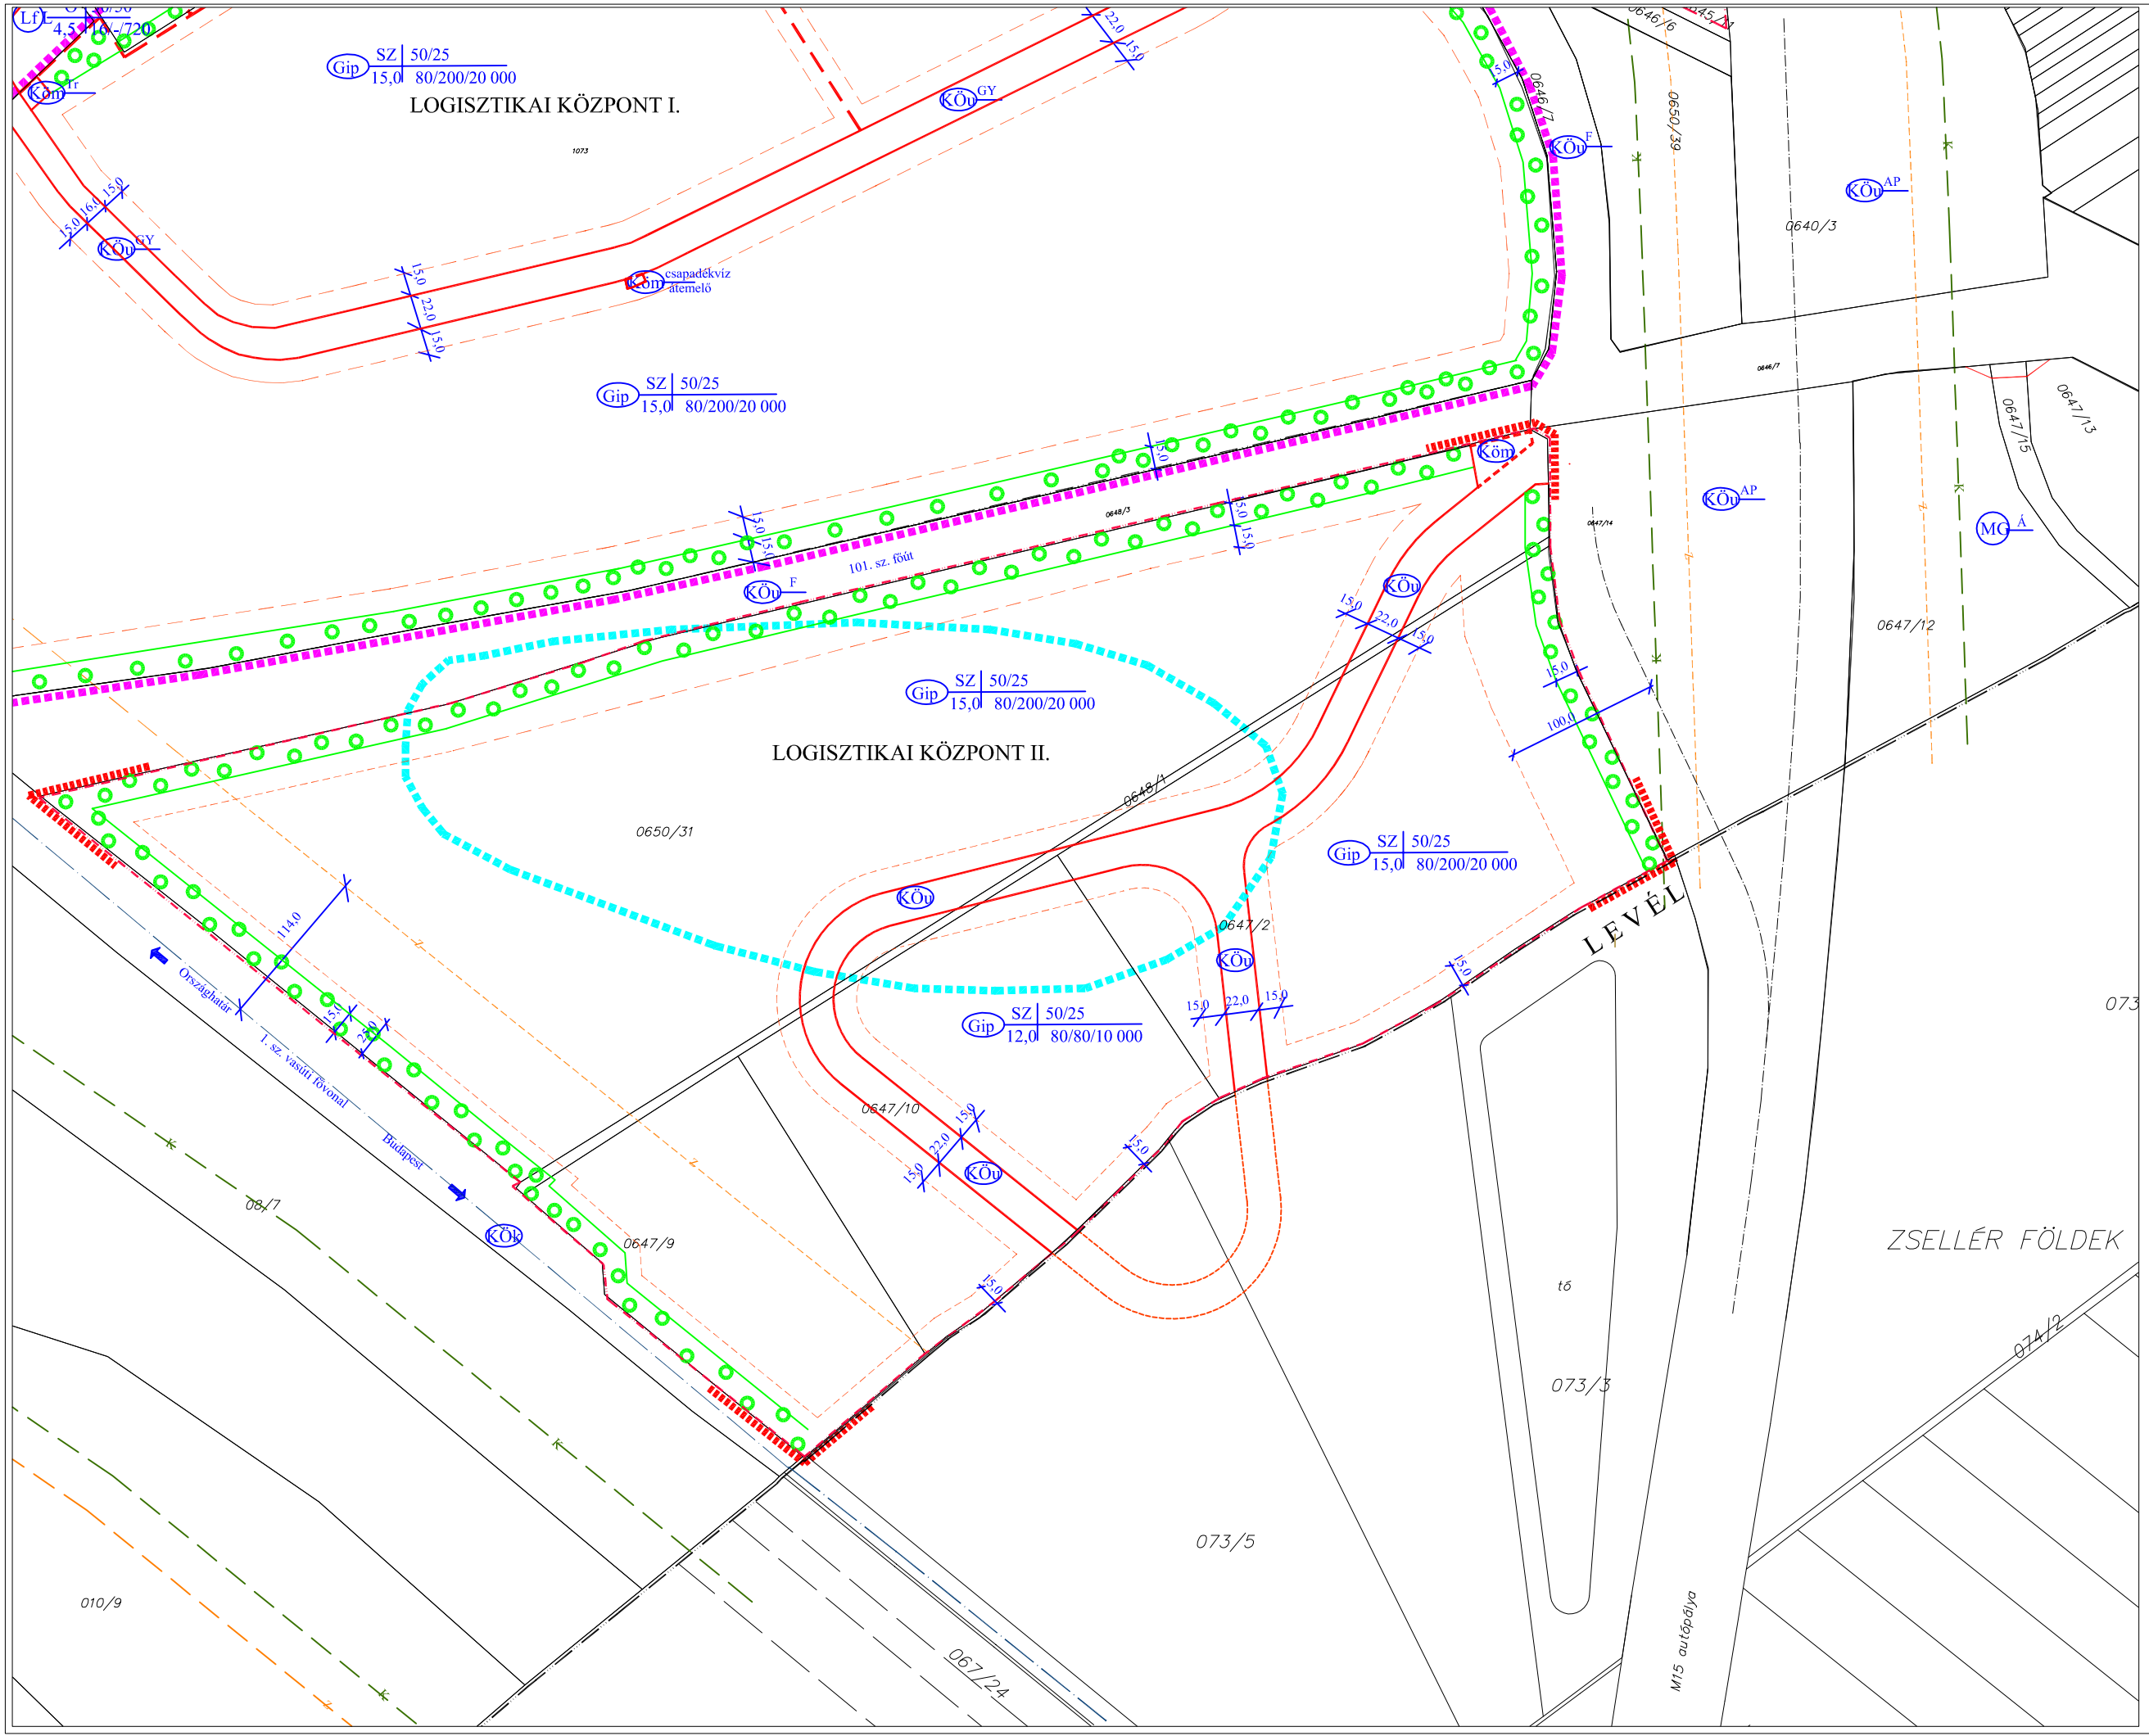

HEGYESHALOM

Településrendezési terv

M 1 : 2000

É

JELMAGYARÁZAT

HATÁRVONALAK

- szabályozott terület határa
- közigazgatási terület határa
- belterületi határ, beépített terület határa
- módosult belterületi határ
- szabályozási vonal
- általános építési hely határa
- közlekedési zaj határértékének vonala
- régészeti terület határa
- telepítendő védőnövényzet
- szabályozási szélesség

Építési övezet jele

- Területfelhasználási elem
- Építési övezet
- Beépítési mód (Zárszerű, oldalhatáron álló szabadon álló)
- Legnagyobb építménymagasság (m)
- Legkisebb építési telekszélesség (m)
- Legnagyobb beépíthetőség (%)
- Legkisebb építési telekmélység (m)
- Legkisebb zöldfelület (%)
- Legkisebb alakítható építési telek (m2)
- Kizárólagos funkció

TERÜLETFELHASZNÁLÁS

Beépített és beépítésre szánt terület

gazdasági terület

Gip egyéb ipari gazdasági terület

Beépítésre nem szánt terület

közlekedési terület

KÖu AP autópálya

KÖu F főút

KÖu kiszolgáló út

KÖk vasútterület

közmű terület

KÖm közmű terület

mezőgazdasági terület

MG Á

Hegyeshalom Nagyközség Önkormányzatának a 7/2007.(III.23.) rendeletének melléklete

REGIOPLAN	Környezet- és Településtervező KFT. 9022. Győr, Apáca u. 44. Tel./Fax: 96/311-304, 529-751 e-mail:regioplan@regioplan.hu	
Megrendelő neve: Hegyeshalom Önkormányzata		
Munka neve: Hegyeshalom településrendezési terv módosítása		Munkaszám: Rp.I.-116-10
Munkarész neve: Szabályozási terv		Méretarány: 1 : 2000
Rajz címe: Szabályozási és övezeti helyszínrajz I. kivonat		Rajzszám: SZ-J1/1M
Felelős településtervező: Pekkerné Szabó Pitoska TT1-08-0073/06	Településrendezési tárgytervező:	Dokumentálás dátuma: 2007. 04.
Felelős közlekedéstervező: Réder Tibor K1d-1/08-0133	Felelős közműtervező: Ferencsi Huba G-2-08-0253	Felelős táj- és kertépítész tervező: Pekkerné Szabó Pitoska K1-08-0073/04

A tervezési alaptérkép az állami alapadatok felhasználásával készült